


PIANTA PIANO TERRA

scala 1:100

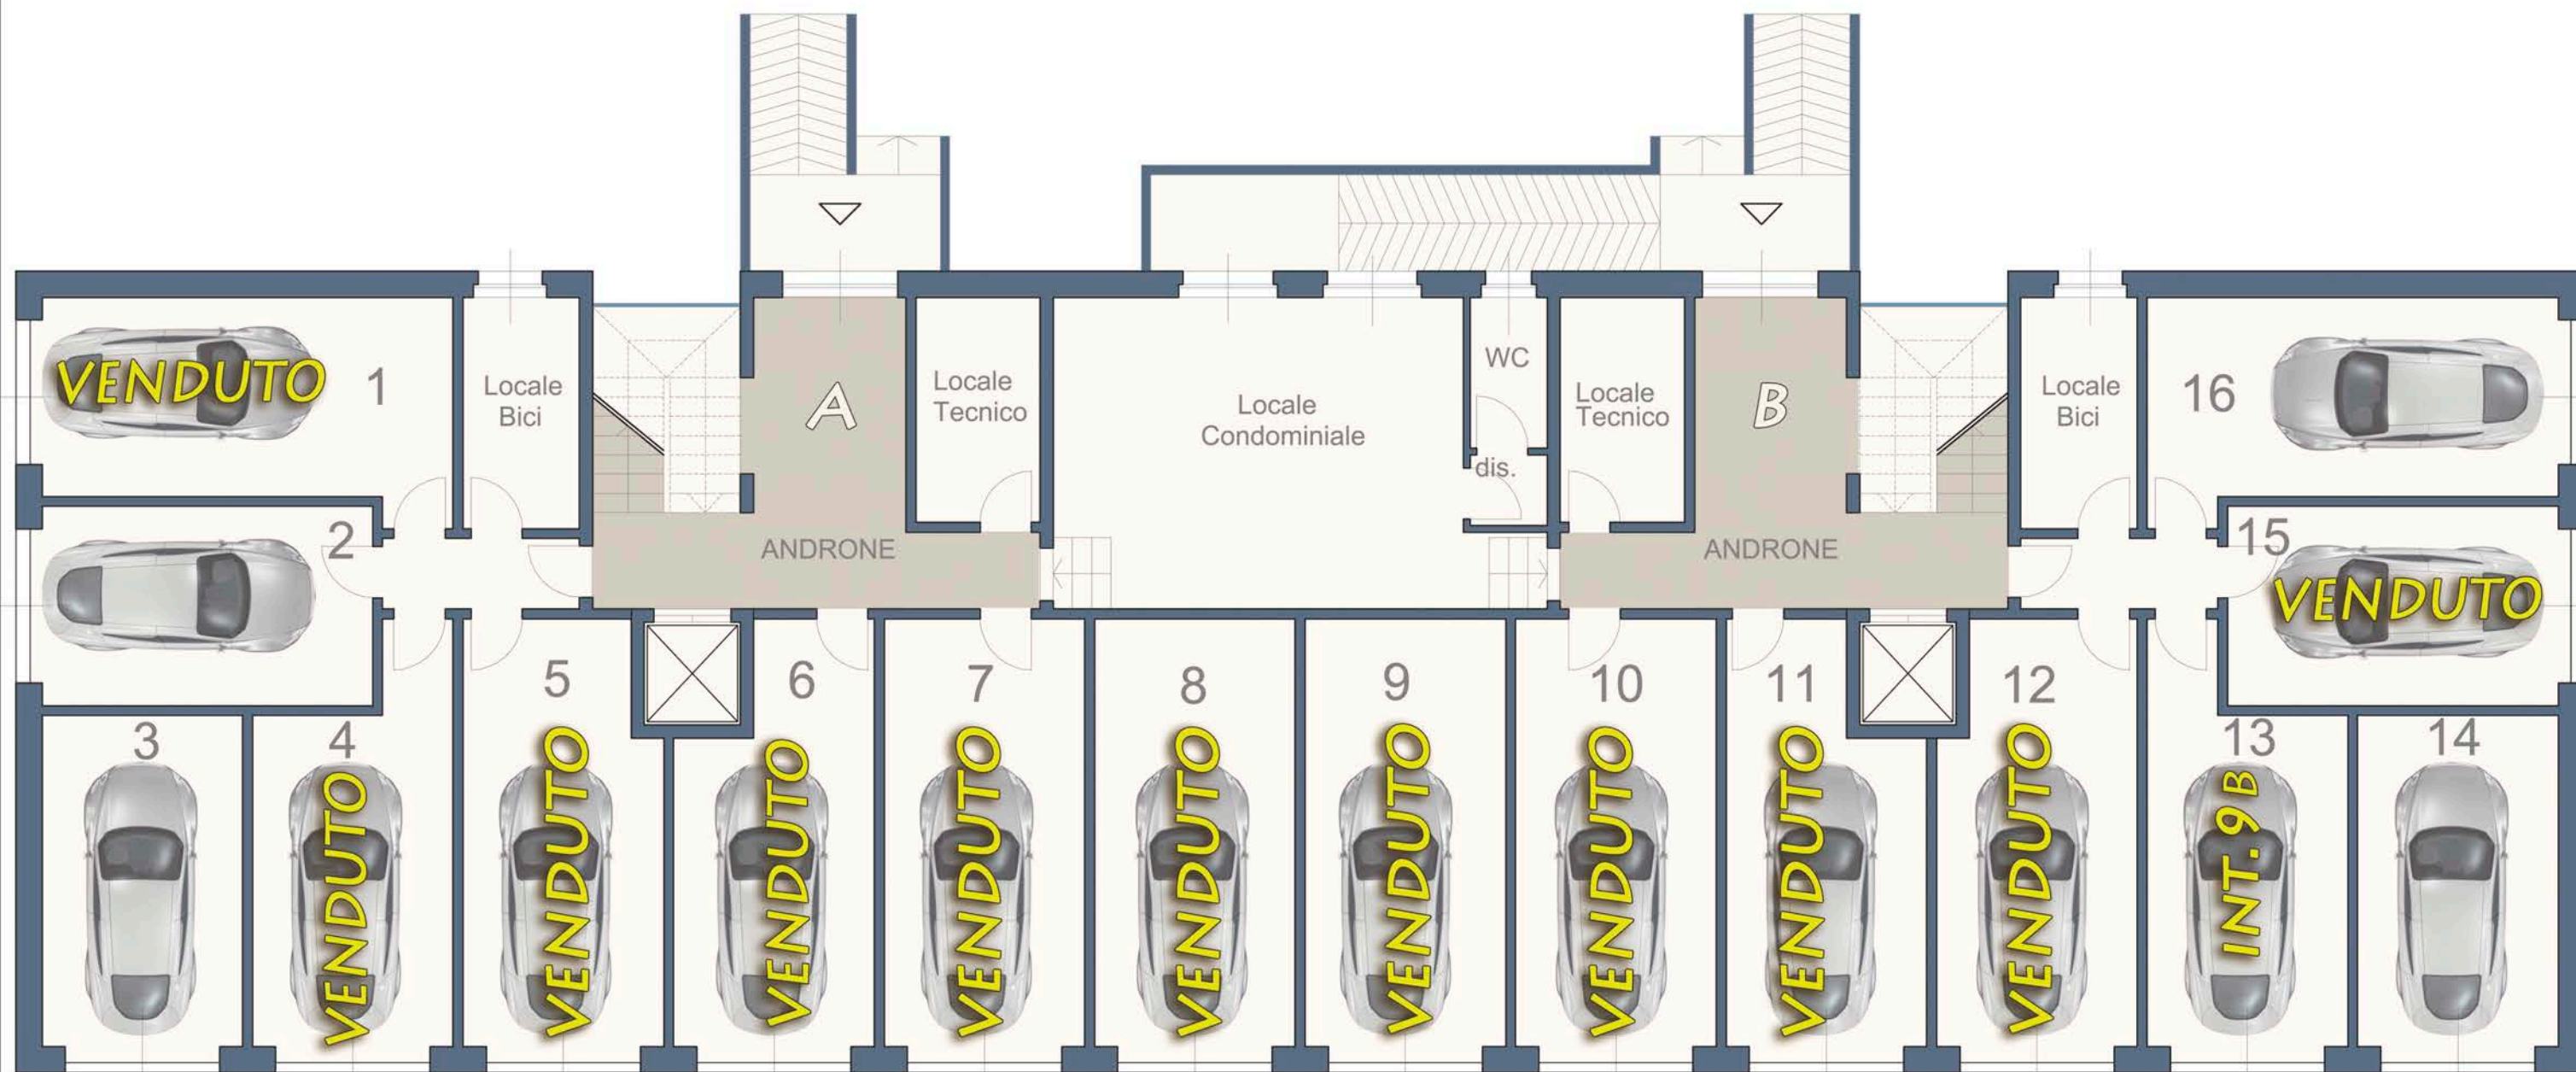

Complesso Residenziale  
"Skenea"  
Appartamenti